Concarneau-Environnement proche

CE

CE

Commune : 29039
Concarneau

Numéro d'ordre du document d'arpentage .....
Document vérifié et numéroté le .....
A .....
Par .....

Section : BC
Feuille(s) : 01
Qualité du plan : P4

Echelle d'origine : 1/1000
Echelle d'édition : 1/500
Date de l'édition : 02/03/2016

MODIFICATION DU PARCELLAIRE CADASTRAL

D'APRES UN EXTRAIT DU PLAN CADASTRAL (DGFiP)

CERTIFICATION
(Art. 25 du décret n° 55 471 du 30 avril 1955)

Le présent document, certifié par les propriétaires soussignés (3) a été établi (1) :

~~A - D'après les indications qu'ils ont fournies au bureau ;~~

B - En conformité d'un piquetage : .....effectué sur le terrain ;

~~C - D'après un plan d'arpentage ou de bornage, dont copie ci-jointe, dressé le .....par M .....géomètre à .....~~

Les propriétaires déclarent avoir pris connaissance des informations portées au dos de la chemise 6463.

A ..... , le .....

Cachet du rédacteur du document :

Document dressé par
A&T OUEST
à CONCARNEAU
Date 02/03/2016
Signature :

(1) Rayer les mentions inutiles. La formule A n'est applicable que dans le cas d'une esquisse (plan rénové par voie de mise à jour), dans la formule B les propriétaires peuvent avoir effectué eux-mêmes le piquetage.
(2) Qualité de la personne agréée (géomètre expert, inspecteur, géomètre ou technicien retraité du cadastre, etc ...).
(3) Préciser les noms et qualités du signataire s'il est différent du propriétaire (mandataire, avoué représentant qualifié de l'autorité expropriant).

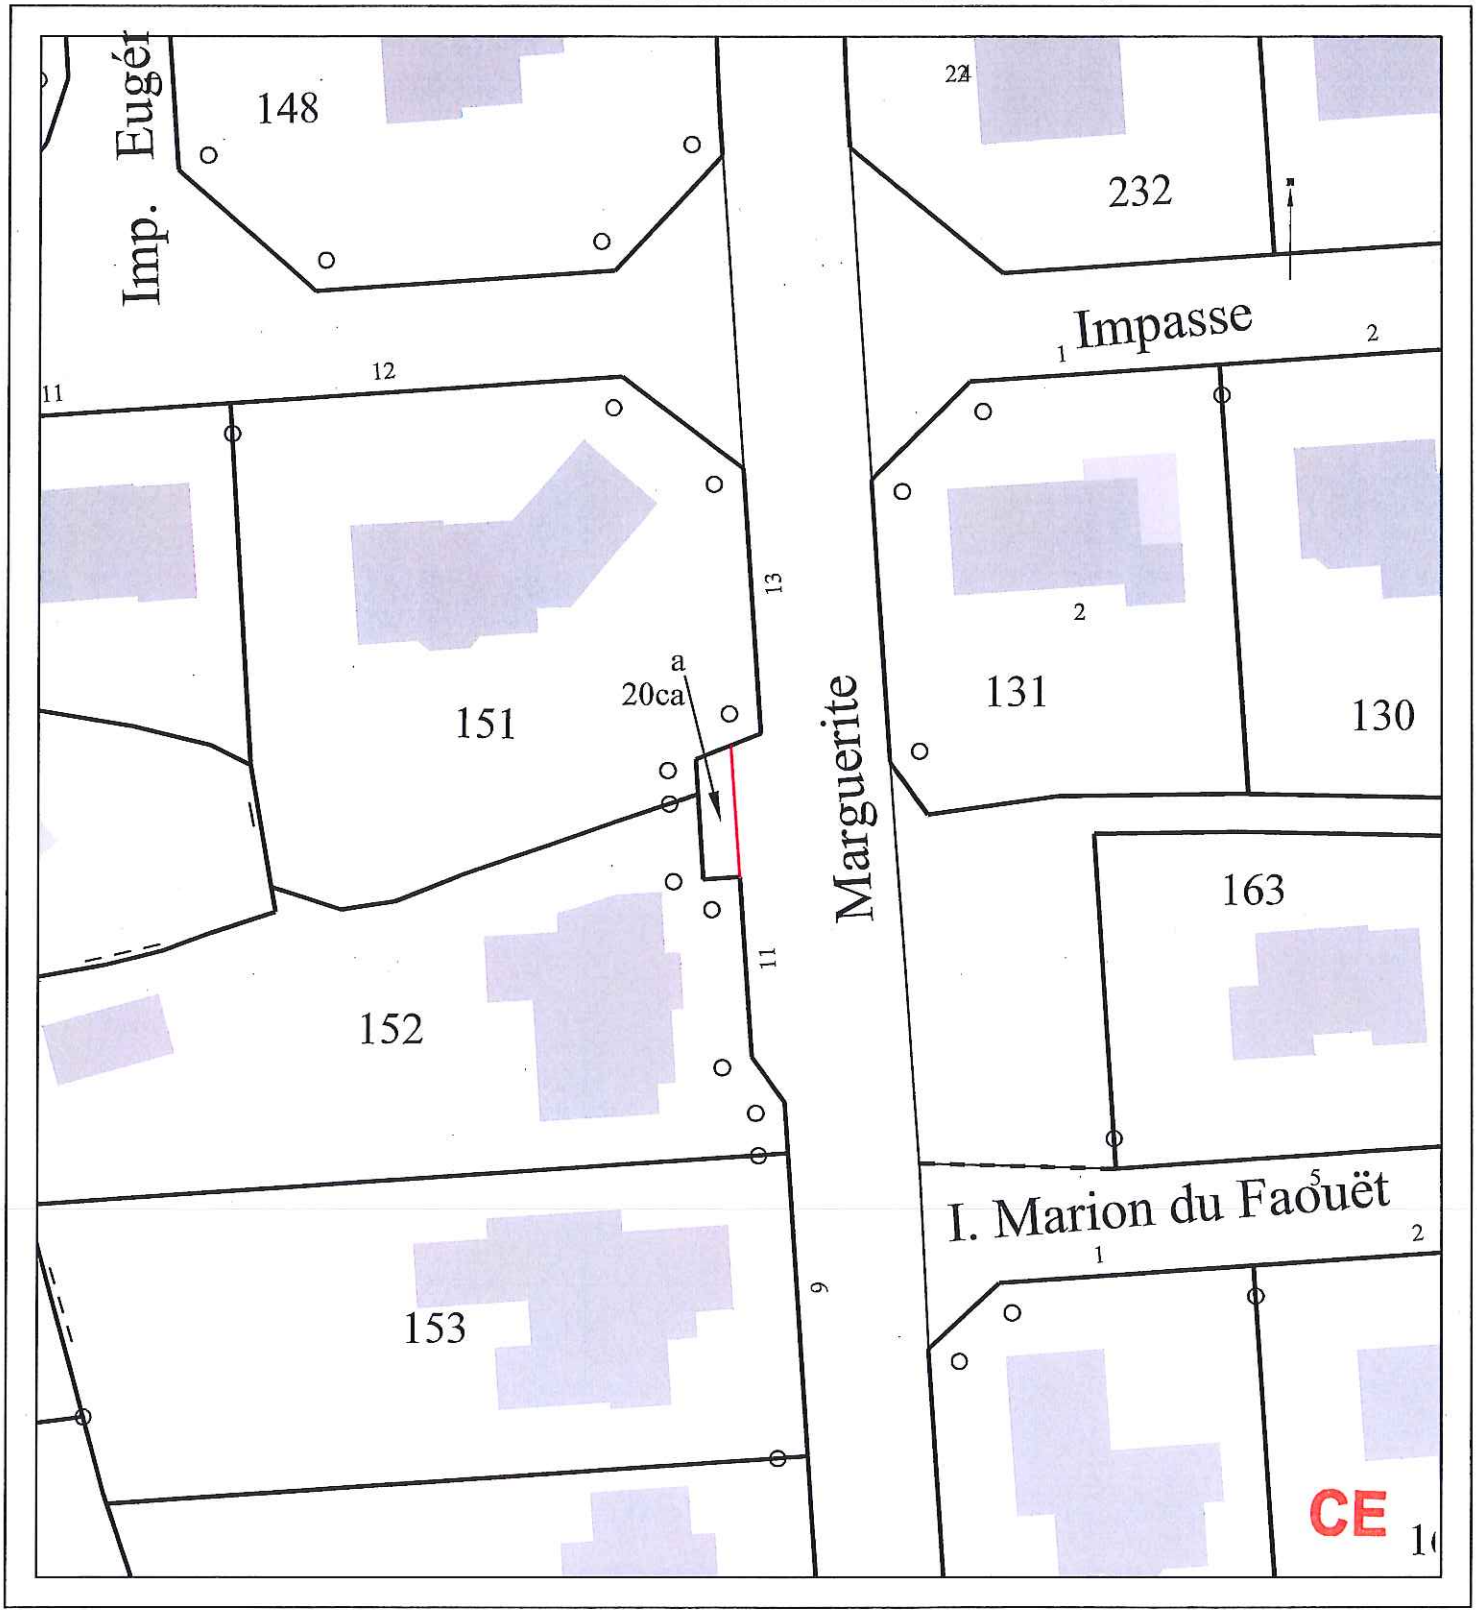

CONCARNEAU

" Rue Marguerite Yourcenar "

Section BC n°152

PLAN DE BORNAGE

Cession de
la commune de Concarneau
& à M. PERON Jean Yves

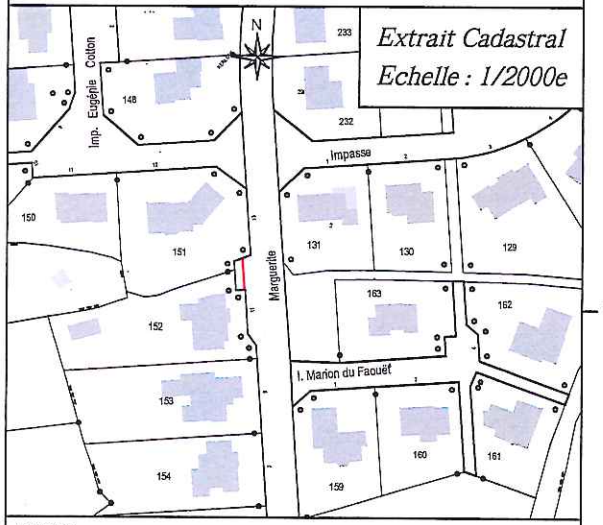

LEGENDE :

Limite de propriété	Haie, Arbre	Réseau électrique
Application cadastrale non contradictoire	Talus	Réseau télécom
Borne O.G.E	Talutage	Réseau eau potable
Borne ancienne	Clôture bois	Réseau eaux usées
Piquet	Clôture métallique	Réseau eaux pluviales
Clou	Clôture ciment	Lampadaire
Altitude	Mur de plaque	Gaz
Bati, Bati léger		
Mur		

Echelle : 1/250	Modifié le
	Modifié le
Dossier N° CC7647	Mis à jour le :

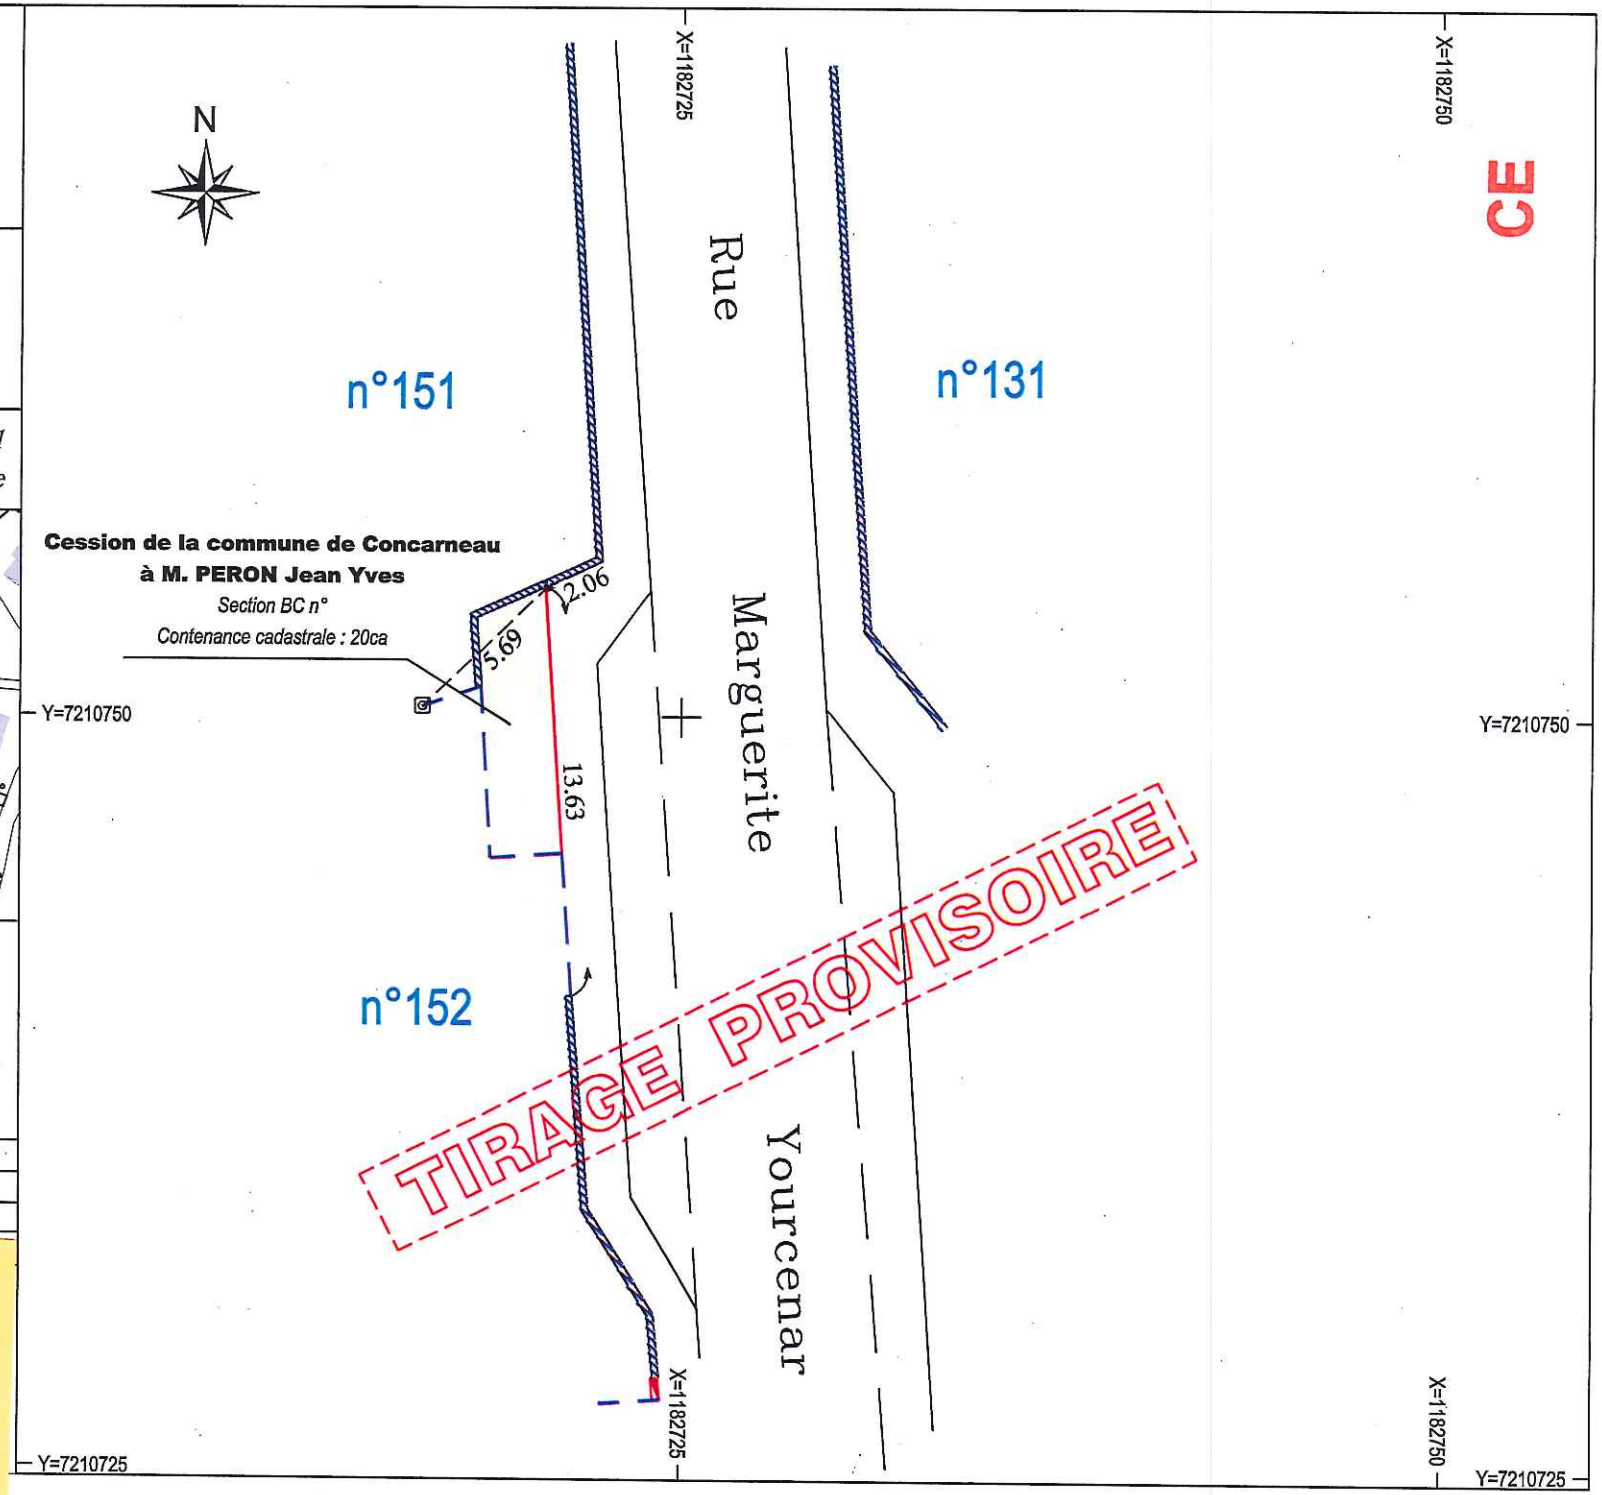

CE

CE

CT