


FACADE NORD

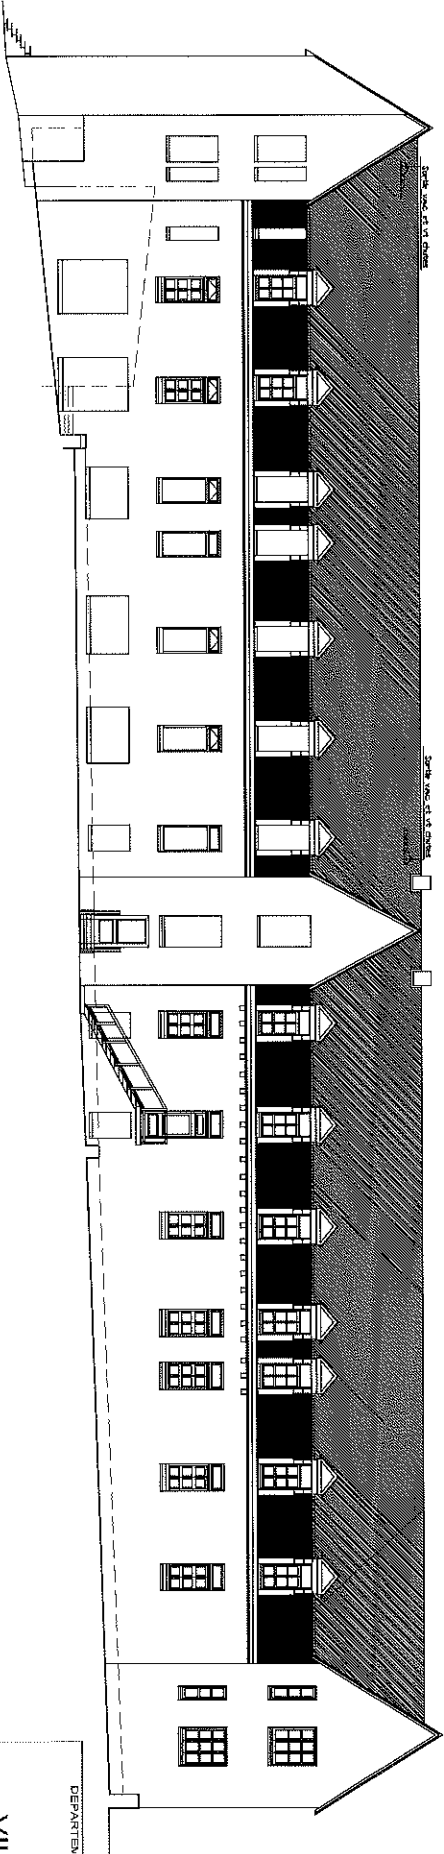

FACADE SUD

DEPARTEMENT DU FINISTERE

VILLE DE
CONCARNEAU


CENTRE D'HEBERGEMENT
DES CLASSES DE MER
RUE MARECHAL FOCH

COMMISSAIRE GENERAL A LA VILLE DE CONCARNEAU

PLAN DES FACADES

Echelle 1/500

CONCARNEAU - FINISTERE - FRANCE

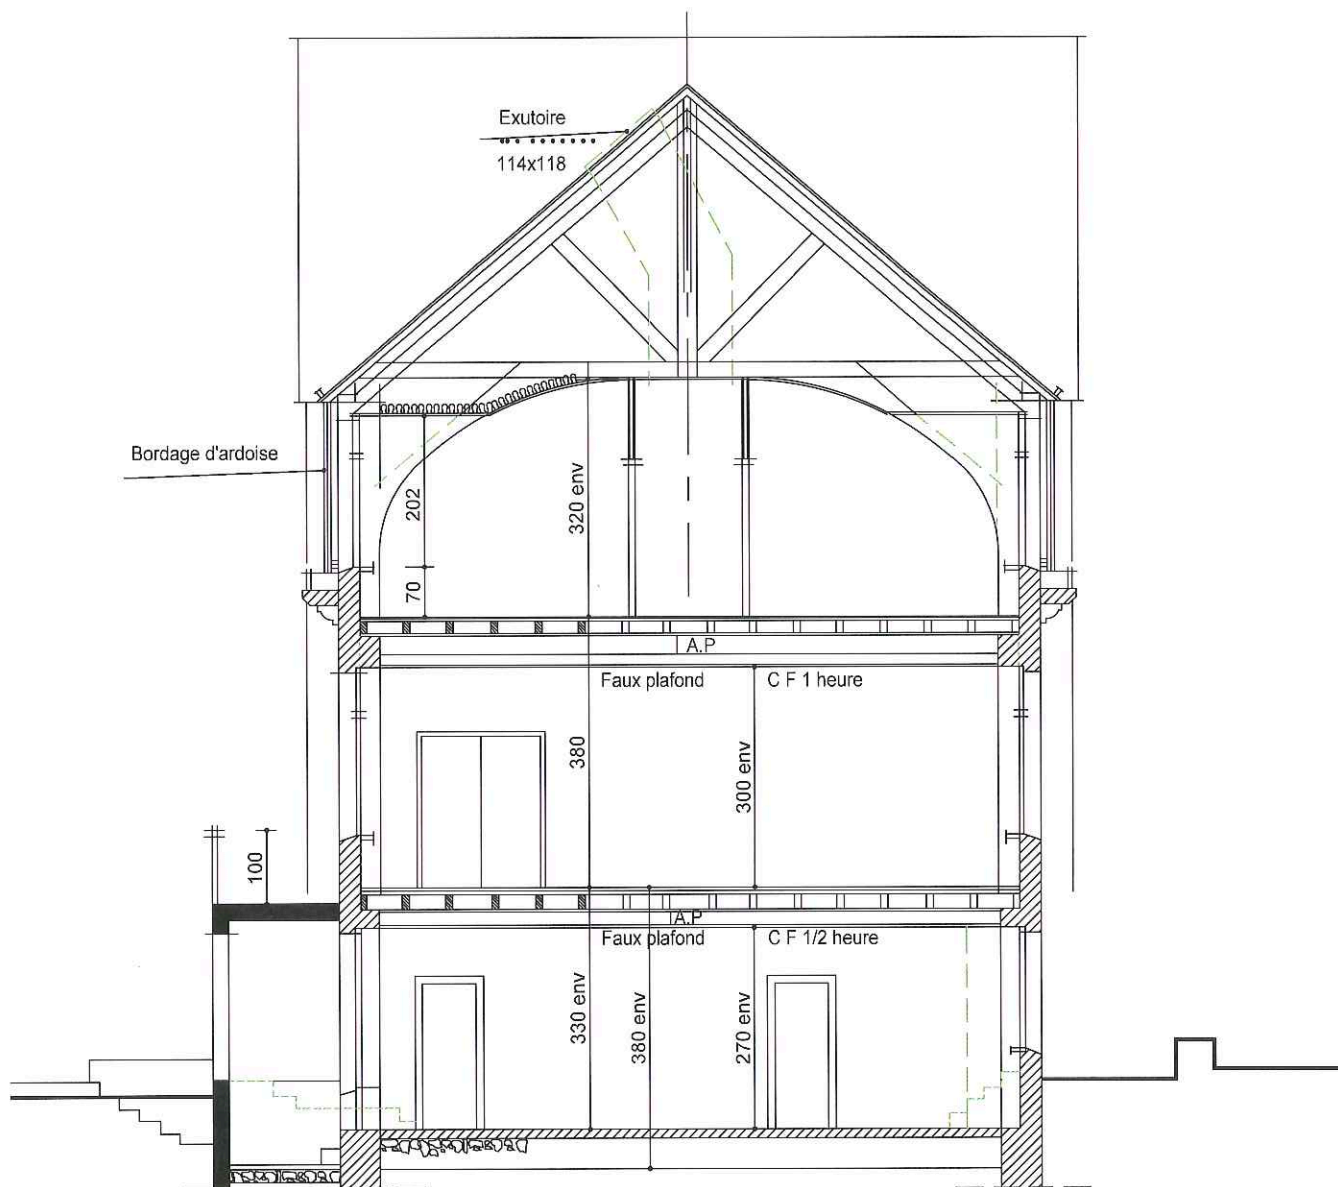

COUPE AA

DEPARTEMENT DU FINISTERE

VILLE DE
CONCARNEAU

CENTRE D'HEBERGEMENT
DES CLASSES DE MER
RUE MARECHAL FOCH

DOSSIER DE CONSULTATION DES ENTREPRISES

COUPE

Echelle: 1/500

SERVICES TECHNIQUES DE LA VILLE DE CONCARNEAU