DEPARTEMENT DU FINISTERE

# VILLE DE CONCARNEAU

## PROJET D'EXTENSION

## DU CENTRE D'HEBERGEMENT DES CLASSES DE MER

## RUE MARECHAL FOCH

**DOSSIER DE CONSULTATION DES ENTREPRISES**

HEBERGEMENT

Echelle: 1/100

PLAN n°7

SERVICES TECHNIQUES DE LA VILLE DE CONCARNEAU

REZ DE CHAUSSEE HAUT: situation actuelle

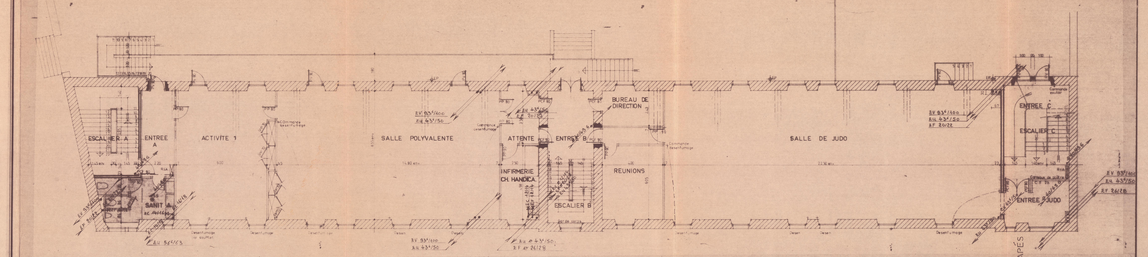


REZ DE CHAUSSEE HAUT: PROJET

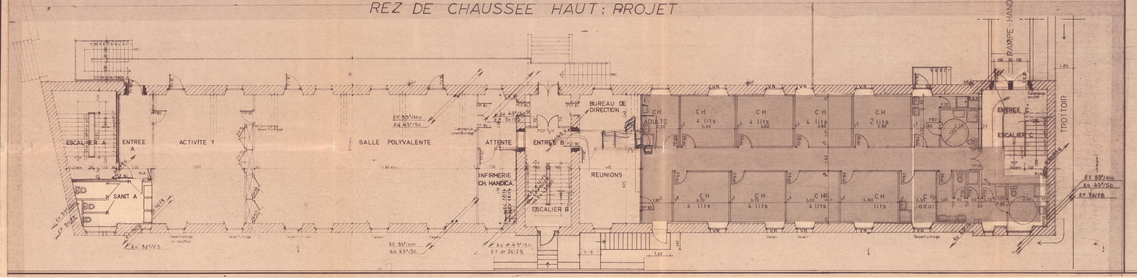


1er ETAGE: situation actuelle

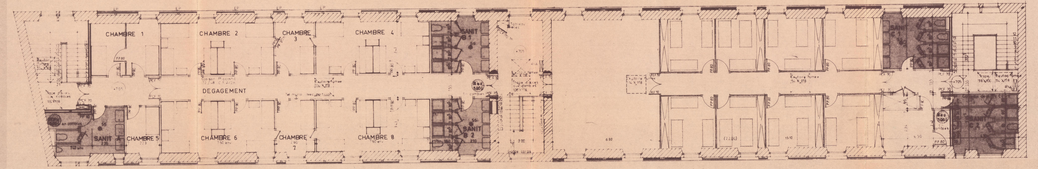


1er ETAGE: PROJET

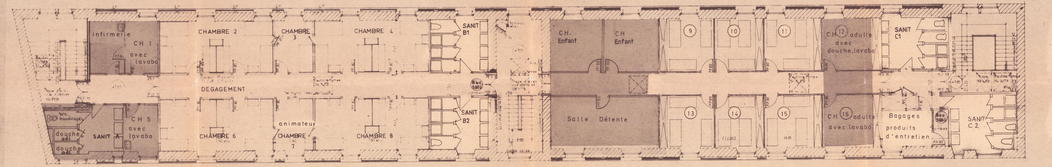


Rue Maréchal Foch