
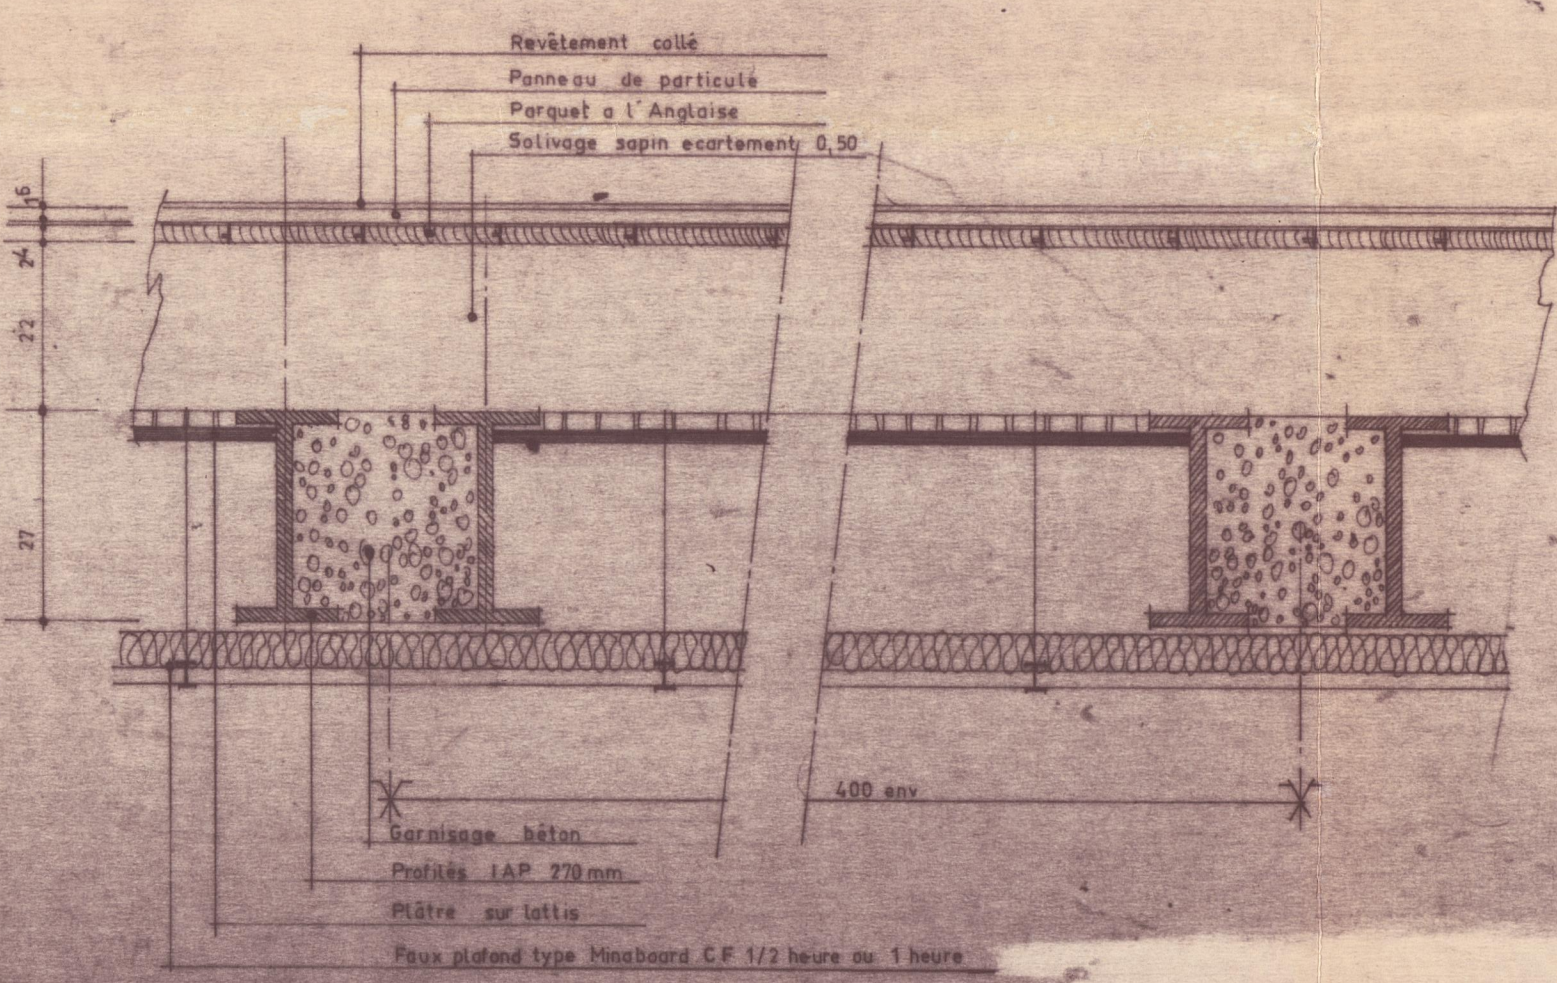
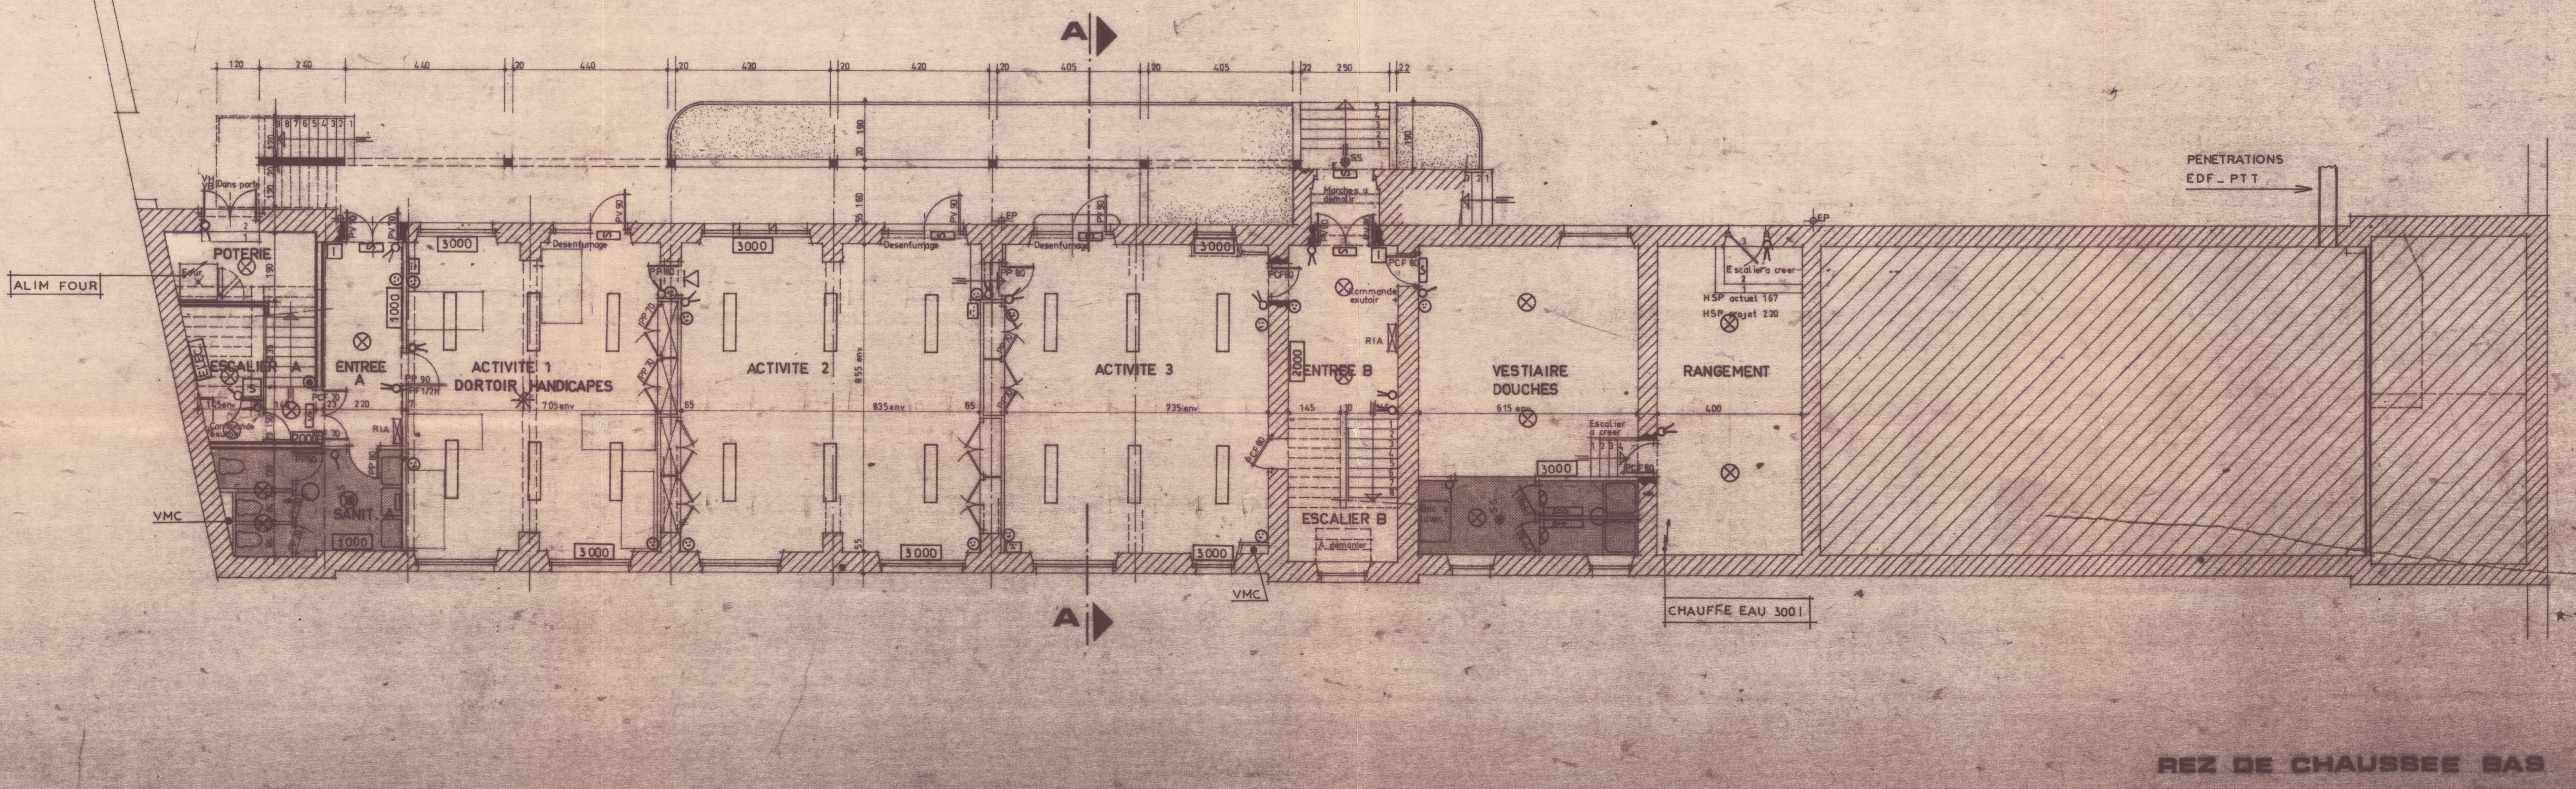
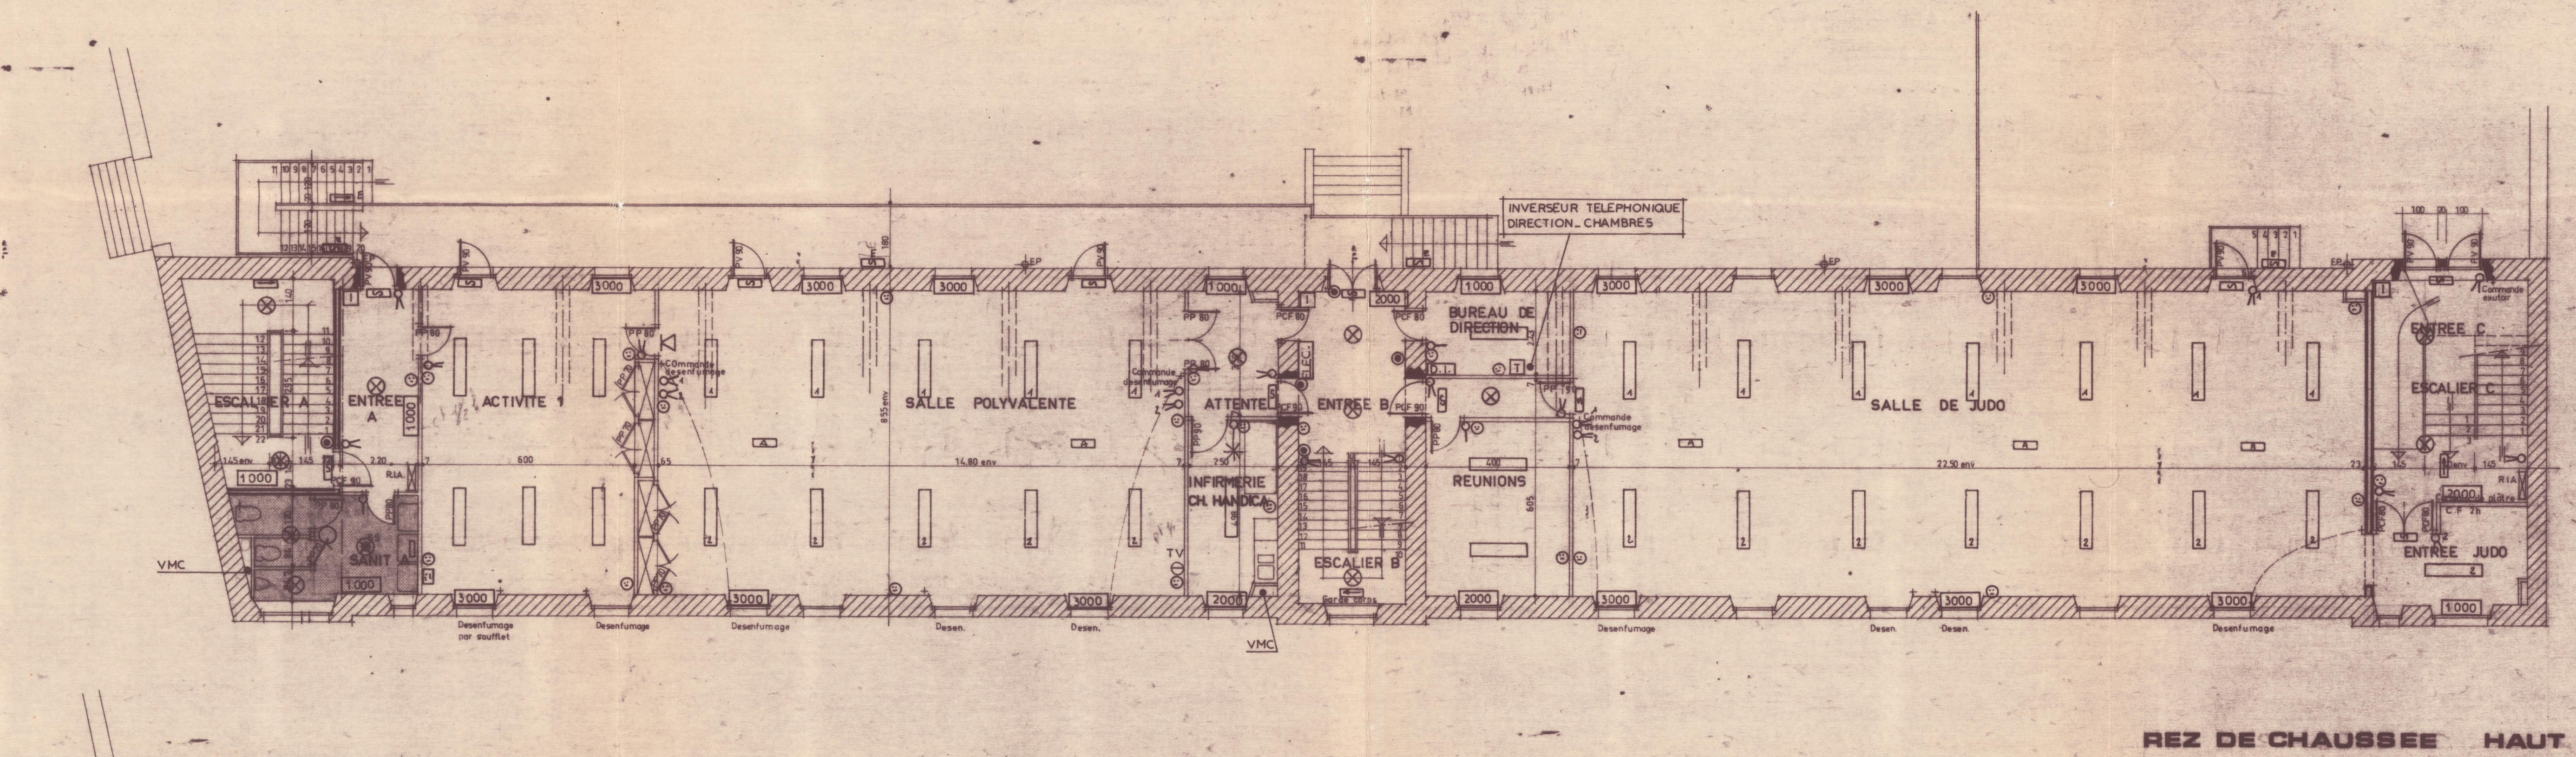


NOTA : Détection incendie au 1<sup>er</sup> étage et dans les cages d'escalier observé au desenfumage et à l'alarme  
Desenfumage manuel par chasses en impasse ouvrant à soufflet au Rez de chaussée haut  
et au Rez de chaussée bas

**ELECTRICITE, CHAUFFAGE ELEC., V.M.C.,**  
ECLAIRAGE DE SECURITE, TELEPHONE, TELEVISION, DETECTION INCENDIE.

LEGENDE

- APPLIQUE LAMBO
- LUMINAIRE SAILE A GRILLE 2x58w
- ⊗ HUBLOT ETANCHE
- BLOC DE SECOURS 60 lum
- BLOC D'AMBIANCE 300 lum
- BLOC DE SECOURS ETANCHE 60 lum
- INTER SIMPLE ALLUMAGE
- INTER VA ET VIENT
- BOULON POUSSOIR
- PC 2x10 / 16 A+T
- PC 3x16 A+T
- PC TELEVISION
- CONVECTEUR
- COFFRET ELECTRIQUE
- CONJONCTEUR TELEPHONIQUE
- BOUCHE VMC 90 m<sup>3</sup>
- DETECTEUR D'INCENDIE
- SIRENE D'EVACUATION D'URGENCE
- BRIS DE GLACE INCENDIE
- BLOC DE SECOURS TYPE EDF
- COFFRET DETECTION INCENDIE
- INDICATEUR DIATION INCENDIE

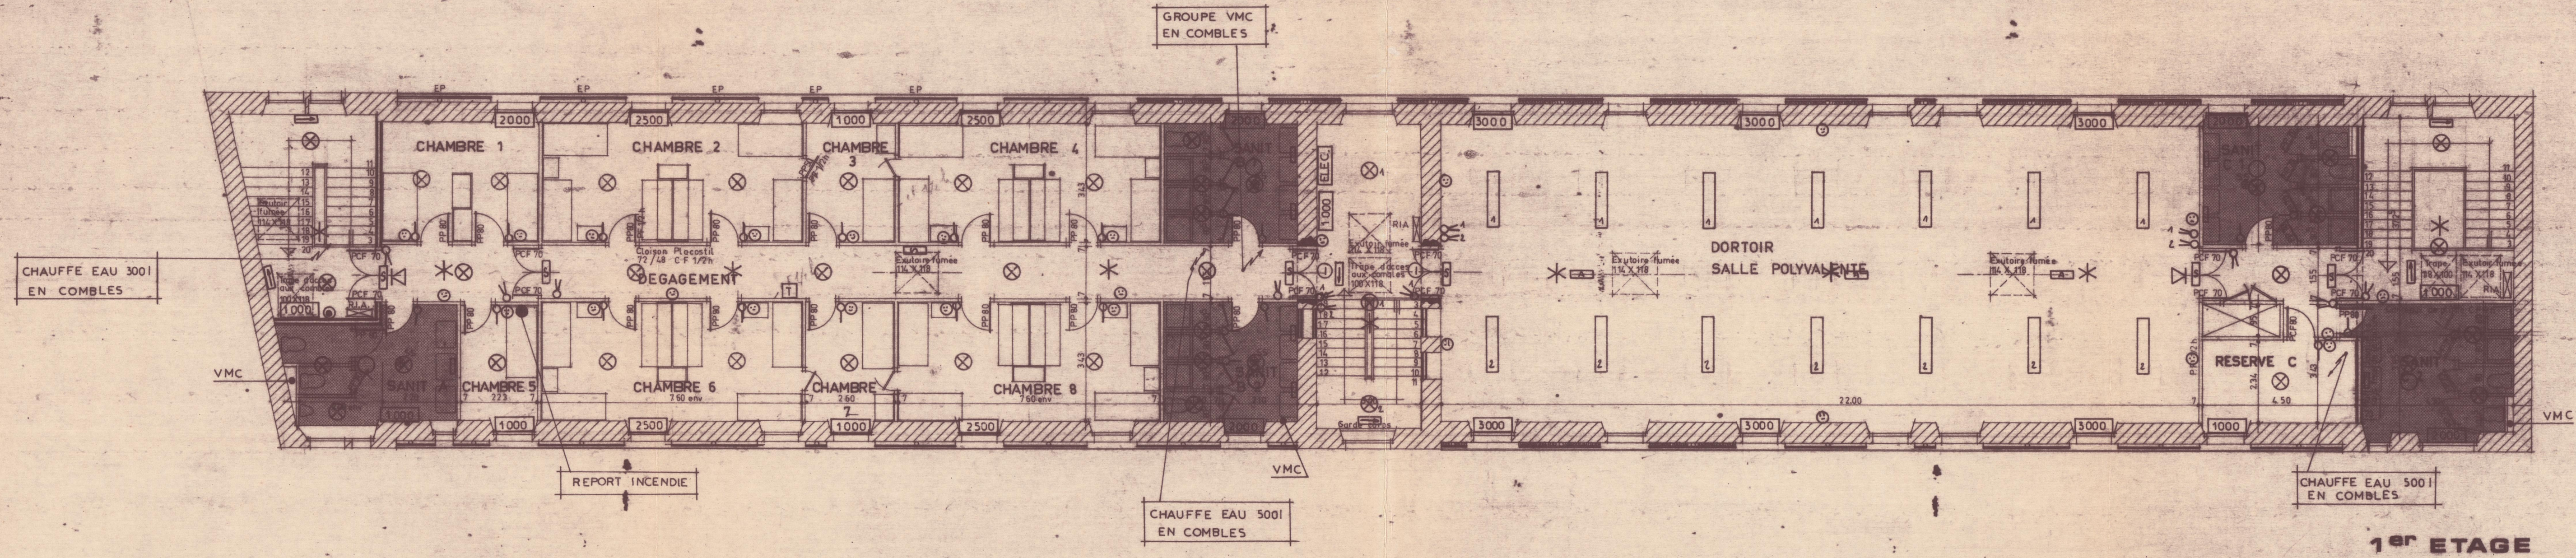

COUPE SUR PLANCHERS Echelle: 1/10