

3. Plan général des travaux


LEGENDE

- ILOTS EN BETON DESACTIVE
- TROTTOIRS/ACCES EN B.B.
- STABILISE
- BICOUCHE "GRAVILLONS CLAIRS"
- ESPACES VERTS/TALUS
- I1
- I2
- CC1
- P1
- BORDURES
- BORDURES SPECIALES
- ILOT CENTRAL



-Y=343000


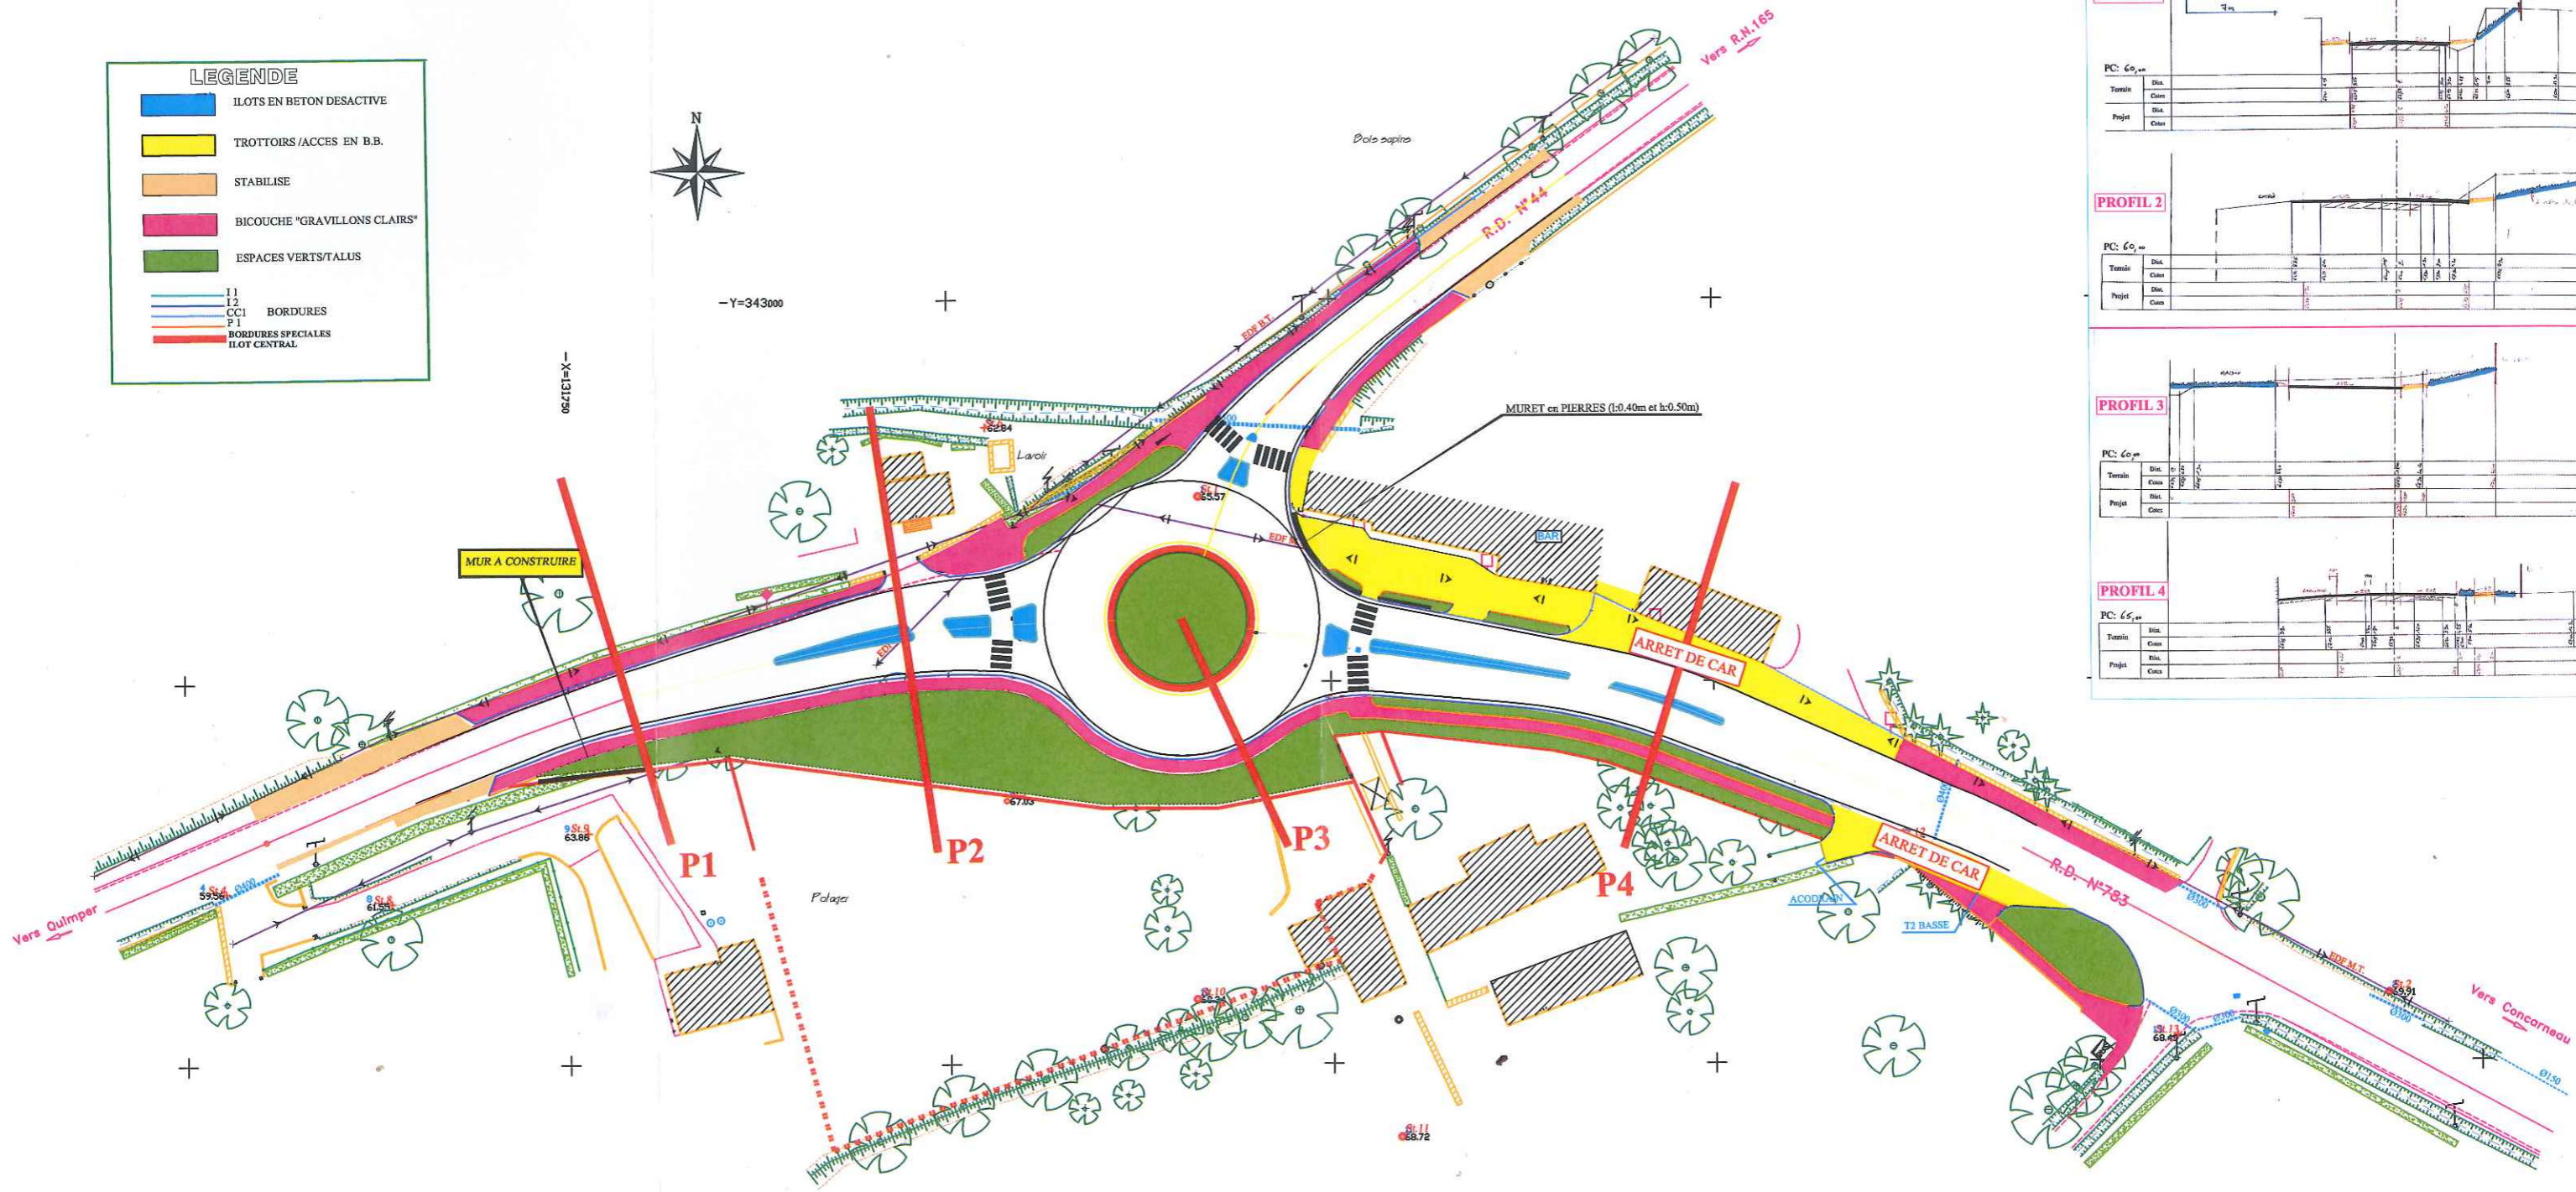

PROFIL 1

PC: 60,00												

PROFIL 2

PC: 60,00												

PROFIL 3

PC: 60,00												

PROFIL 4

PC: 65,00												

50 mètres

